
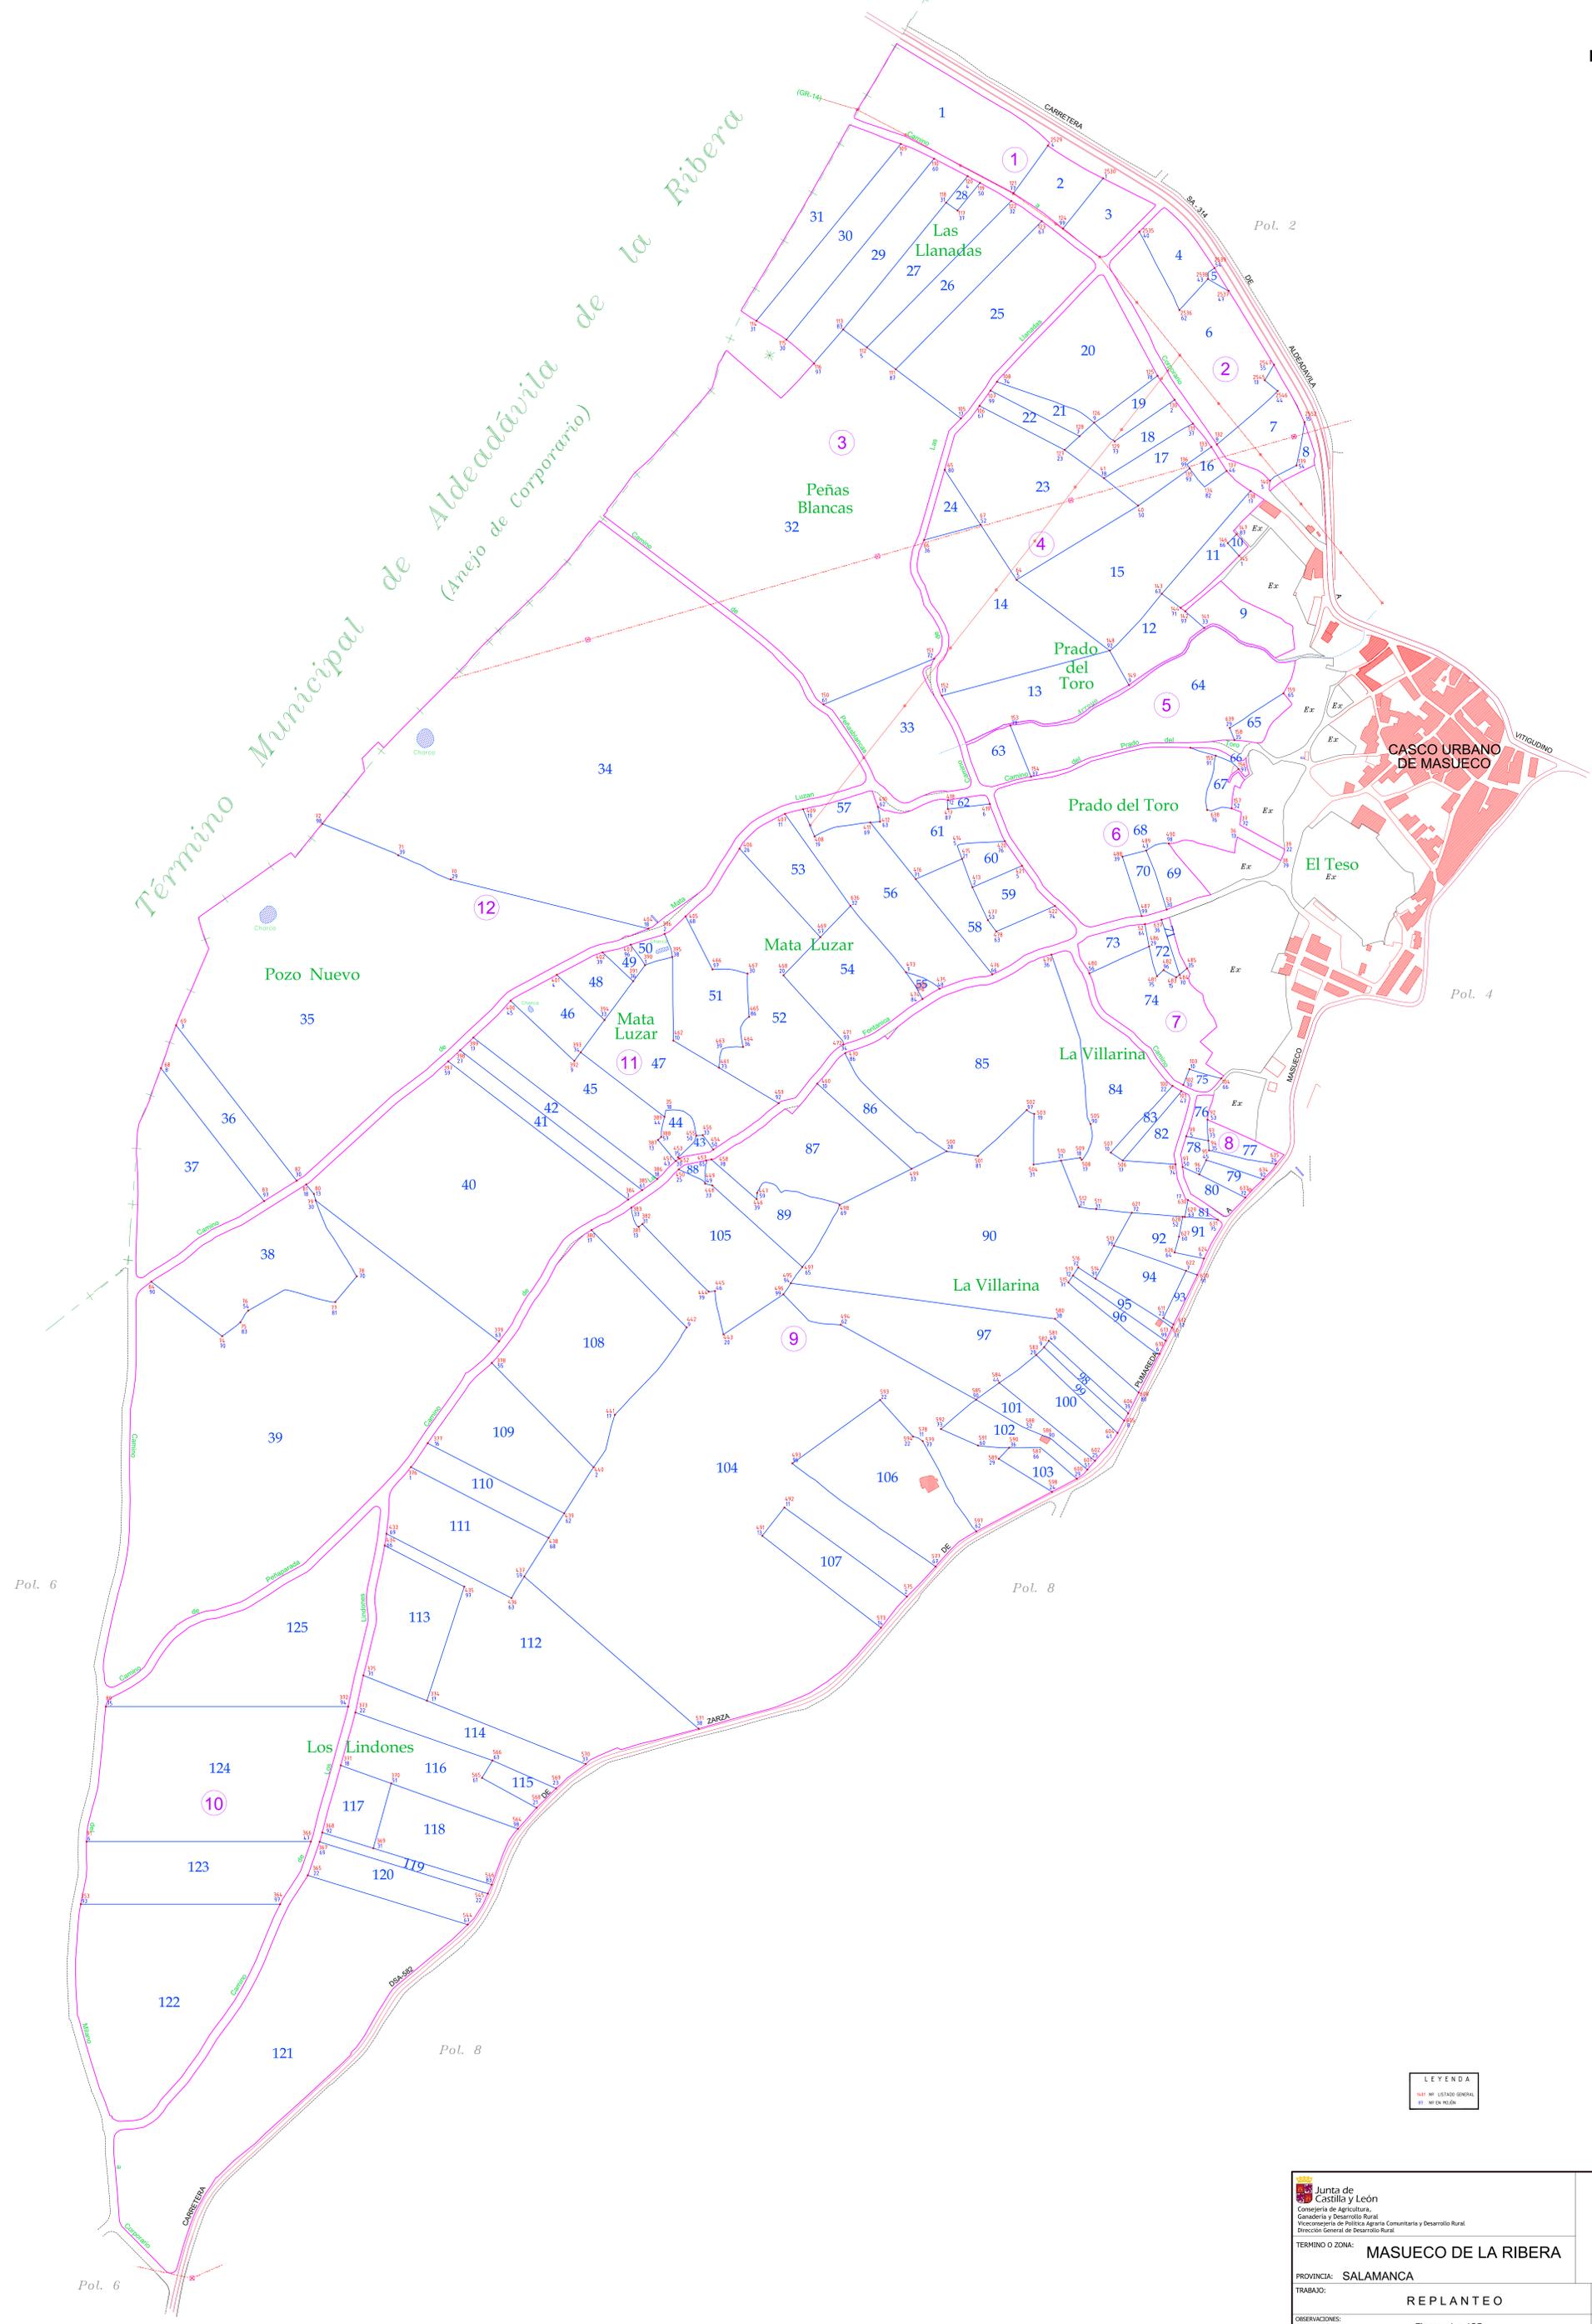


Término Municipal de Aldeadávila de la Ribera
(Anejo de Corporativo)

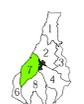

LEYENDA

| | |
|---|----------------------|
| ■ | NI EN ESTADO GENERAL |
| ■ | NI EN NI.04 |

| | | |
|--|-------------------------|---|
|  Junta de Castilla y León Consejería de Agricultura, Ganadería y Desarrollo Rural Viceconsejería de Política Agraria Comunitaria y Desarrollo Rural Dirección General de Desarrollo Rural | |  |
| TÉRMINO O ZONA: MASUECO DE LA RIBERA | | |
| PROVINCIA: SALAMANCA | |  |
| TRABAJO: REPLANTEO | | |
| OBSERVACIONES: Fincas: 1 a 125 | | POLÍGONO Nº: 7 |
| Autor: ALMUDENA DE LA CRUZ MARTÍN | JOSÉ LUIS MARTÍN MARTÍN | ESCALA: 1:2.500 |
| TÉCNICO DEL ÁREA DE ESTRUCTURAS AGRARIAS DE SALAMANCA | | JEFE DEL ÁREA DE ESTRUCTURAS AGRARIAS DE SALAMANCA |
| | | FECHA: JUNIO 2024 |

Pol. 6

Pol. 8

Pol. 8

Pol. 6

Pol. 2

Pol. 4